


00 Schody	2,45 m <sup>2</sup>
01 Hol	2,10 m <sup>2</sup>
02 Garderoba / winiarnia	8,20 m <sup>2</sup>
03 Pomieszczenie techniczne / sportowe	15,70 m <sup>2</sup>
04 Garaż	121,30 m <sup>2</sup>
05 Winda osobowa	

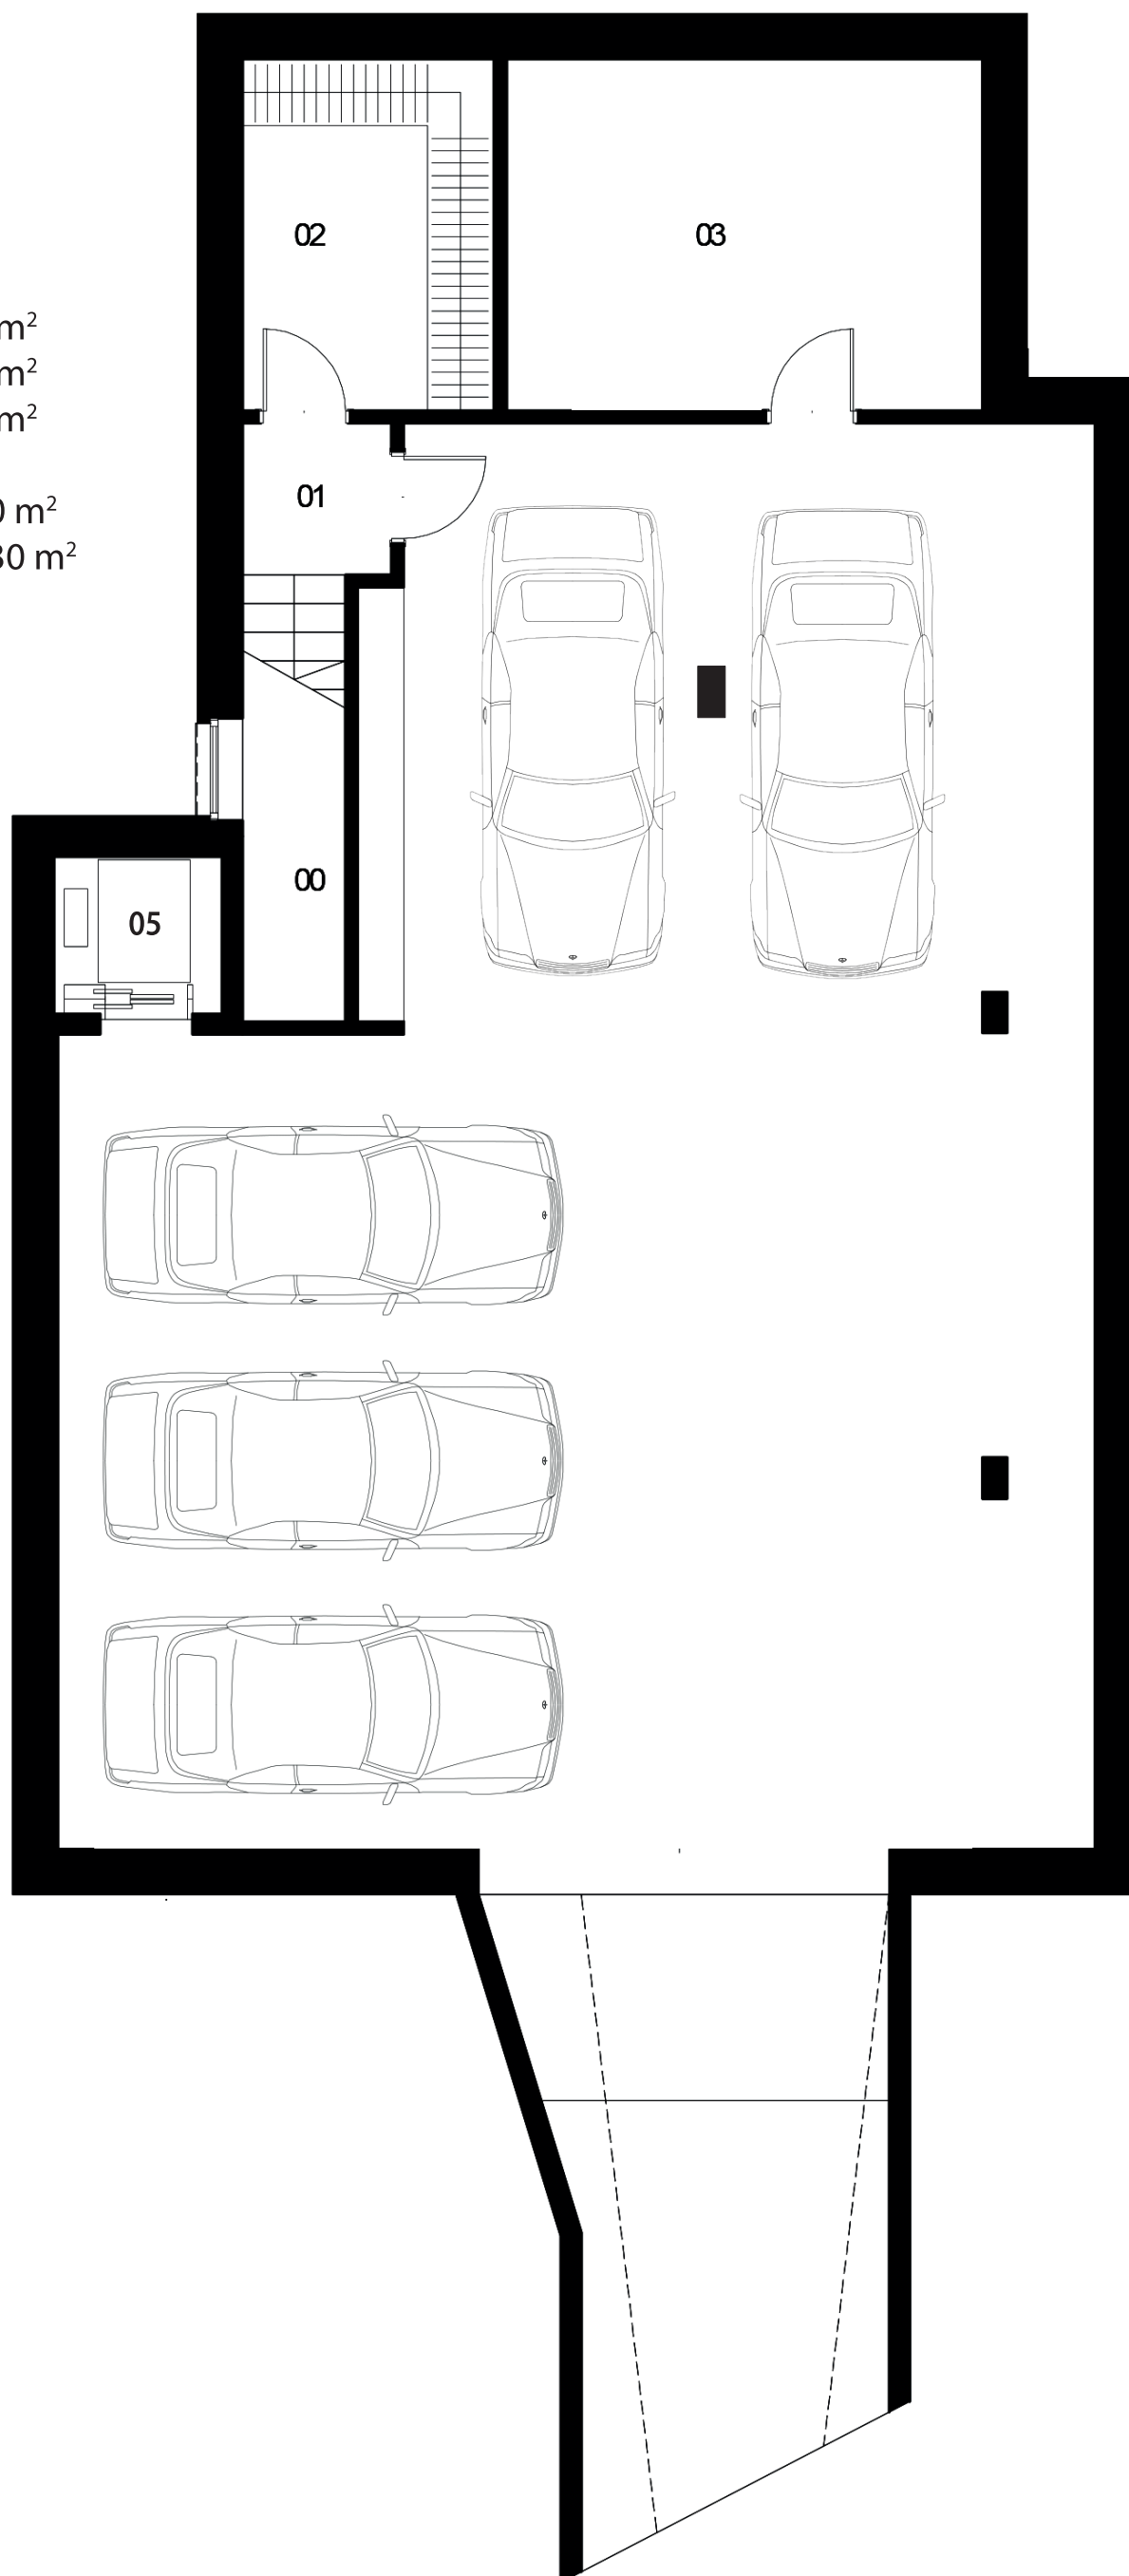

Powierzchnia  
użytkowa

**147,40 m<sup>2</sup>**

## WERSJA A / PARTER

Możliwość swobodnej aranżacji przestrzeni.



00	Schody	5,40 m <sup>2</sup>
01	Hol	25,90 m <sup>2</sup>
02	Gabinet	19,70 m <sup>2</sup>
03	Pokój gościnny	19,70 m <sup>2</sup>
04	Łazienka	4,30 m <sup>2</sup>
05	WC	3,20 m <sup>2</sup>
06	Garderoba	4,10 m <sup>2</sup>
07	Kuchnia 2 / spiżarnia	7,20 m <sup>2</sup>
08	Kuchnia	30,40 m <sup>2</sup>
09	Salon	74,80 m <sup>2</sup>
10	Taras	60,00 m <sup>2</sup>
11	Winda osobowa	

Powierzchnia  
użytkowa


**189,30 m<sup>2</sup>**



00	Schody	3,60 m <sup>2</sup>
01	Hol	34,40 m <sup>2</sup>
02	Pralnia	8,30 m <sup>2</sup>
03	Łazienka	6,50 m <sup>2</sup>
04	Garderoba	8,50 m <sup>2</sup>
05	Pokój / sypialnia	27,60 m <sup>2</sup>
06	Łazienka	13,90 m <sup>2</sup>
07	Garderoba	12,90 m <sup>2</sup>
08	Sypialnia	26,10 m <sup>2</sup>
09	Schowek / dodatkowa garderoba / panic room	4,30 m <sup>2</sup>
10	Łazienka	5,90 m <sup>2</sup>
11	Pokój / sypialnia	17,20 m <sup>2</sup>
12	Pokój / sypialnia	18,60 m <sup>2</sup>
13	Łazienka	5,40 m <sup>2</sup>
14	Garderoba	4,40 m <sup>2</sup>
15	Winda osobowa	
16	Balkon	

Powierzchnia  
użytkowa

**194,00 m<sup>2</sup>**

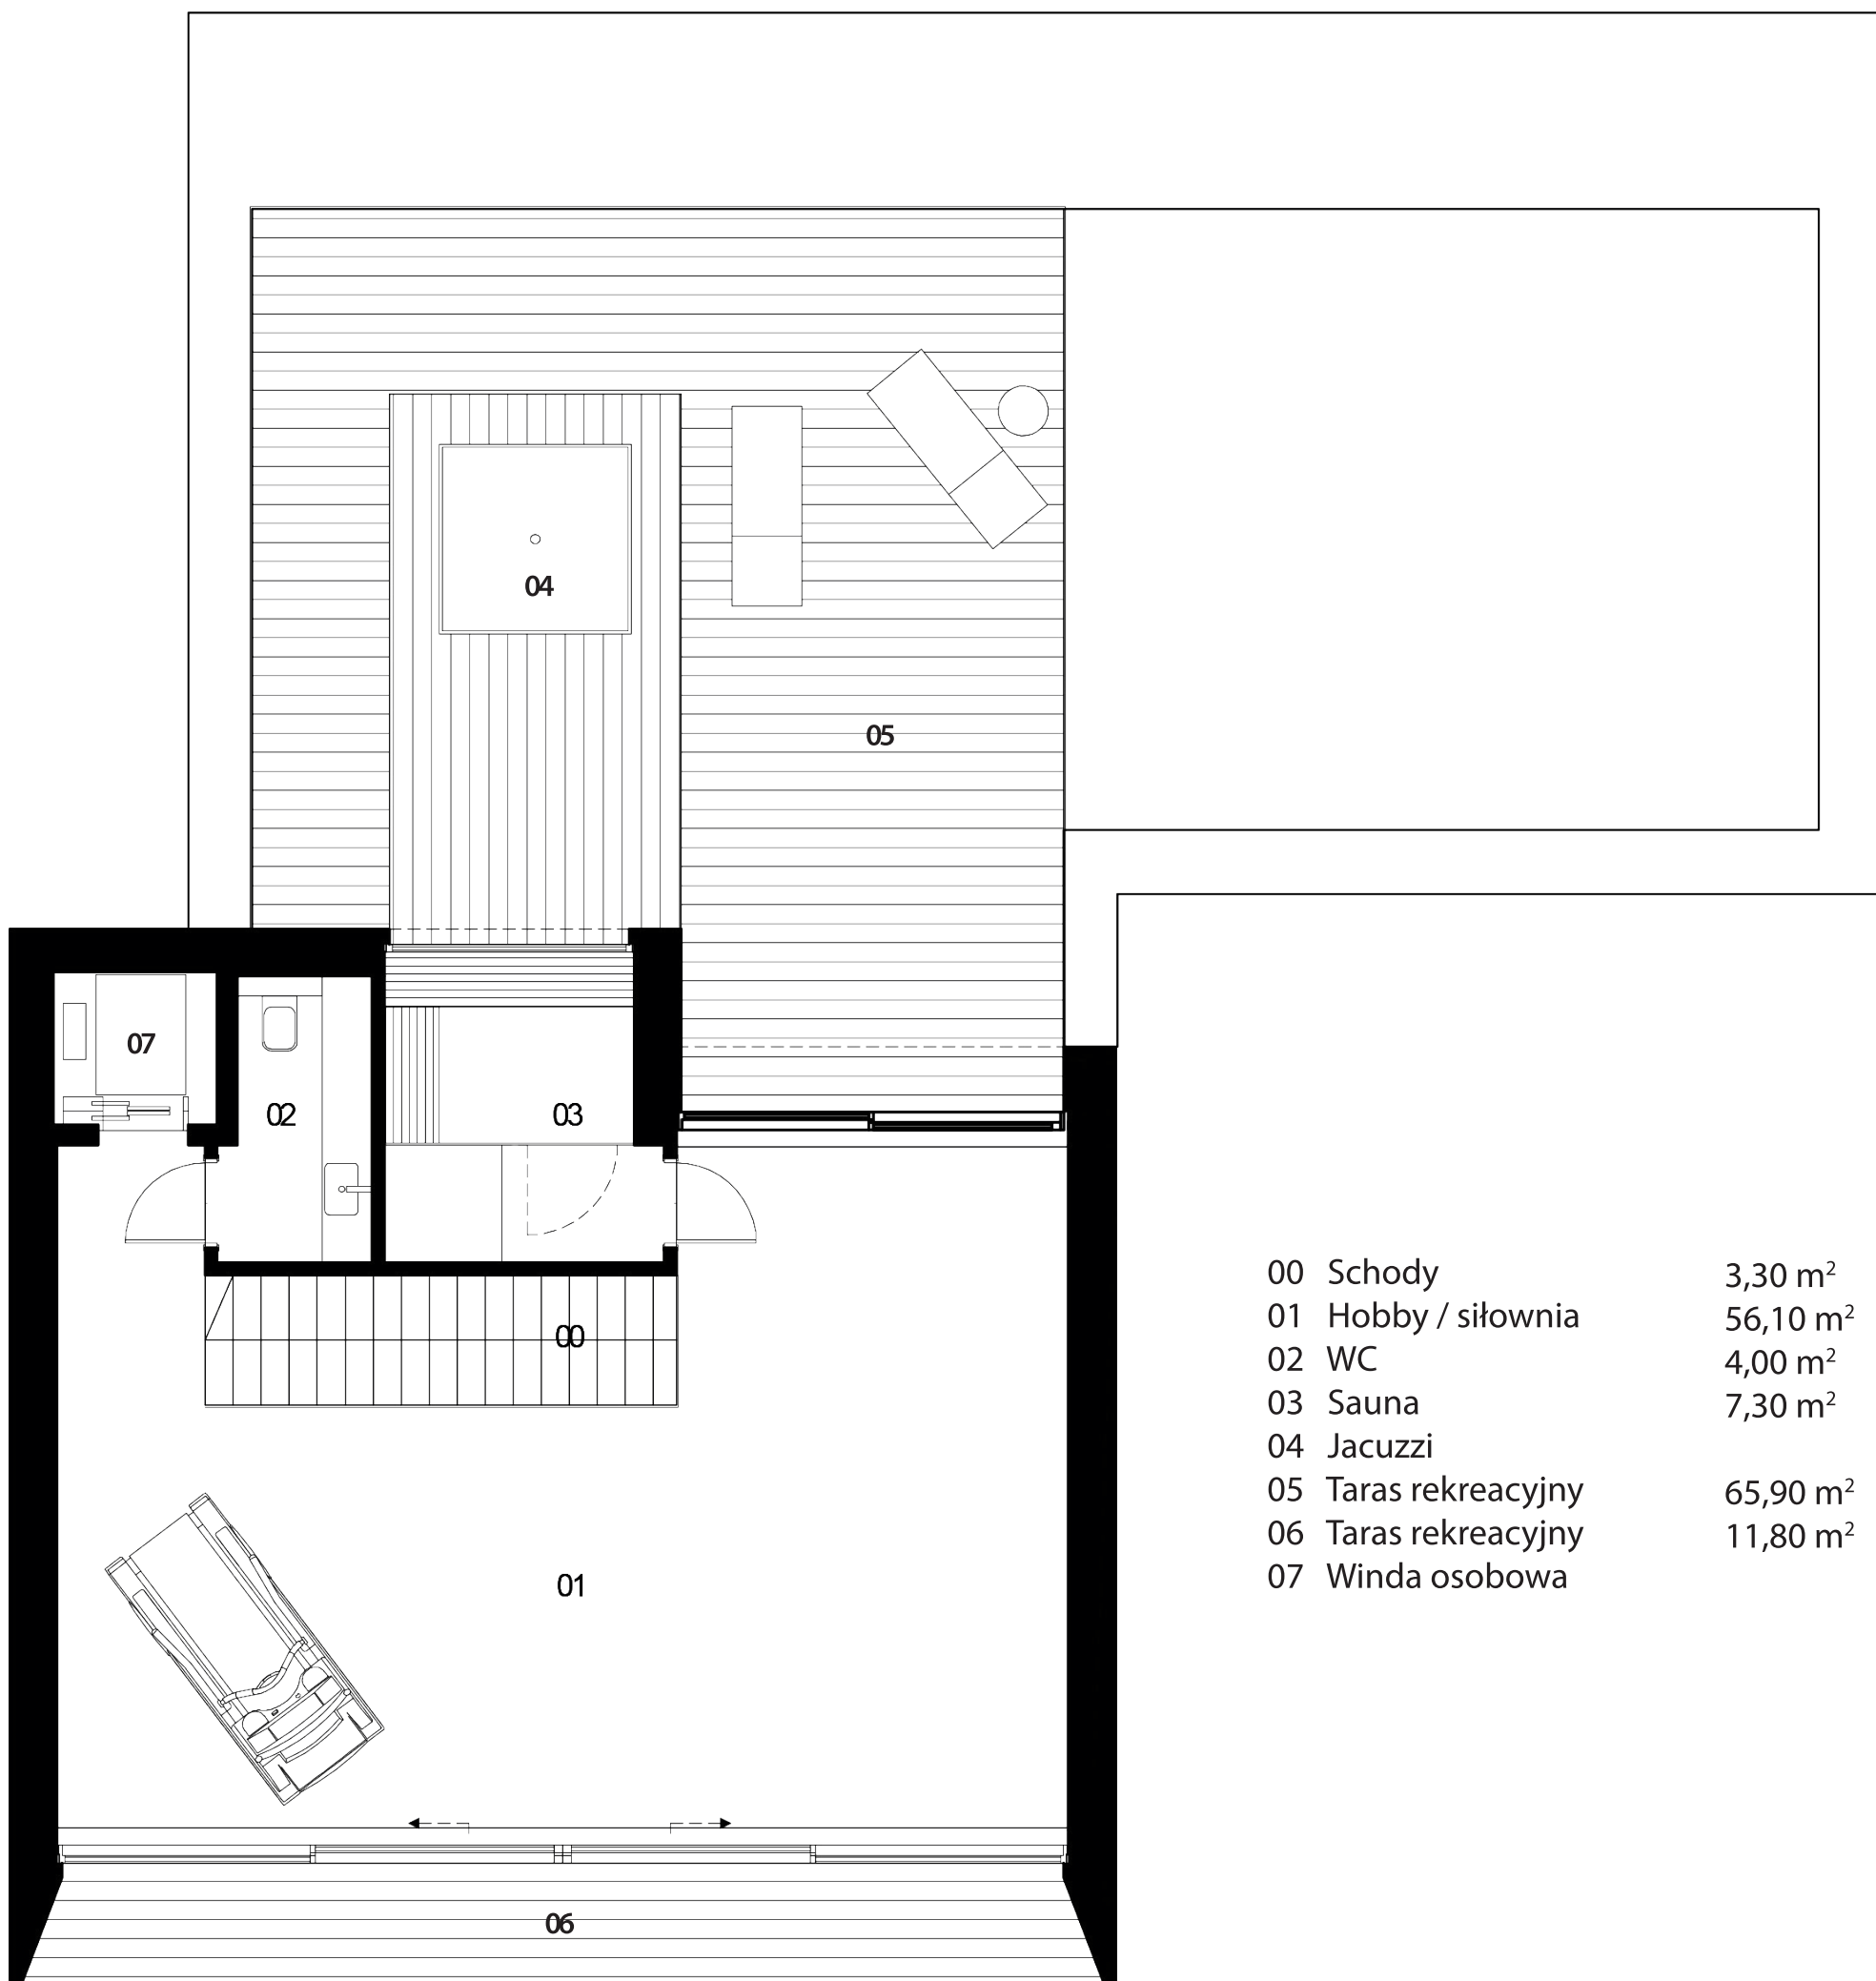


00	Schody	3,30 m <sup>2</sup>
01	Hobby / siłownia	56,10 m <sup>2</sup>
02	WC	4,00 m <sup>2</sup>
03	Sauna	7,30 m <sup>2</sup>
04	Jacuzzi	
05	Taras rekreacyjny	65,90 m <sup>2</sup>
06	Taras rekreacyjny	11,80 m <sup>2</sup>
07	Winda osobowa	

Powierzchnia  
użytkowa

**67,40 m<sup>2</sup>**

00	Schody	2,45 m <sup>2</sup>
01	Hol	2,10 m <sup>2</sup>
02	Garderoba / winiarnia	8,20 m <sup>2</sup>
03	Pomieszczenie techniczne / sportowe	15,70 m <sup>2</sup>
04	Garaż	121,30 m <sup>2</sup>
05	Winda osobowa	

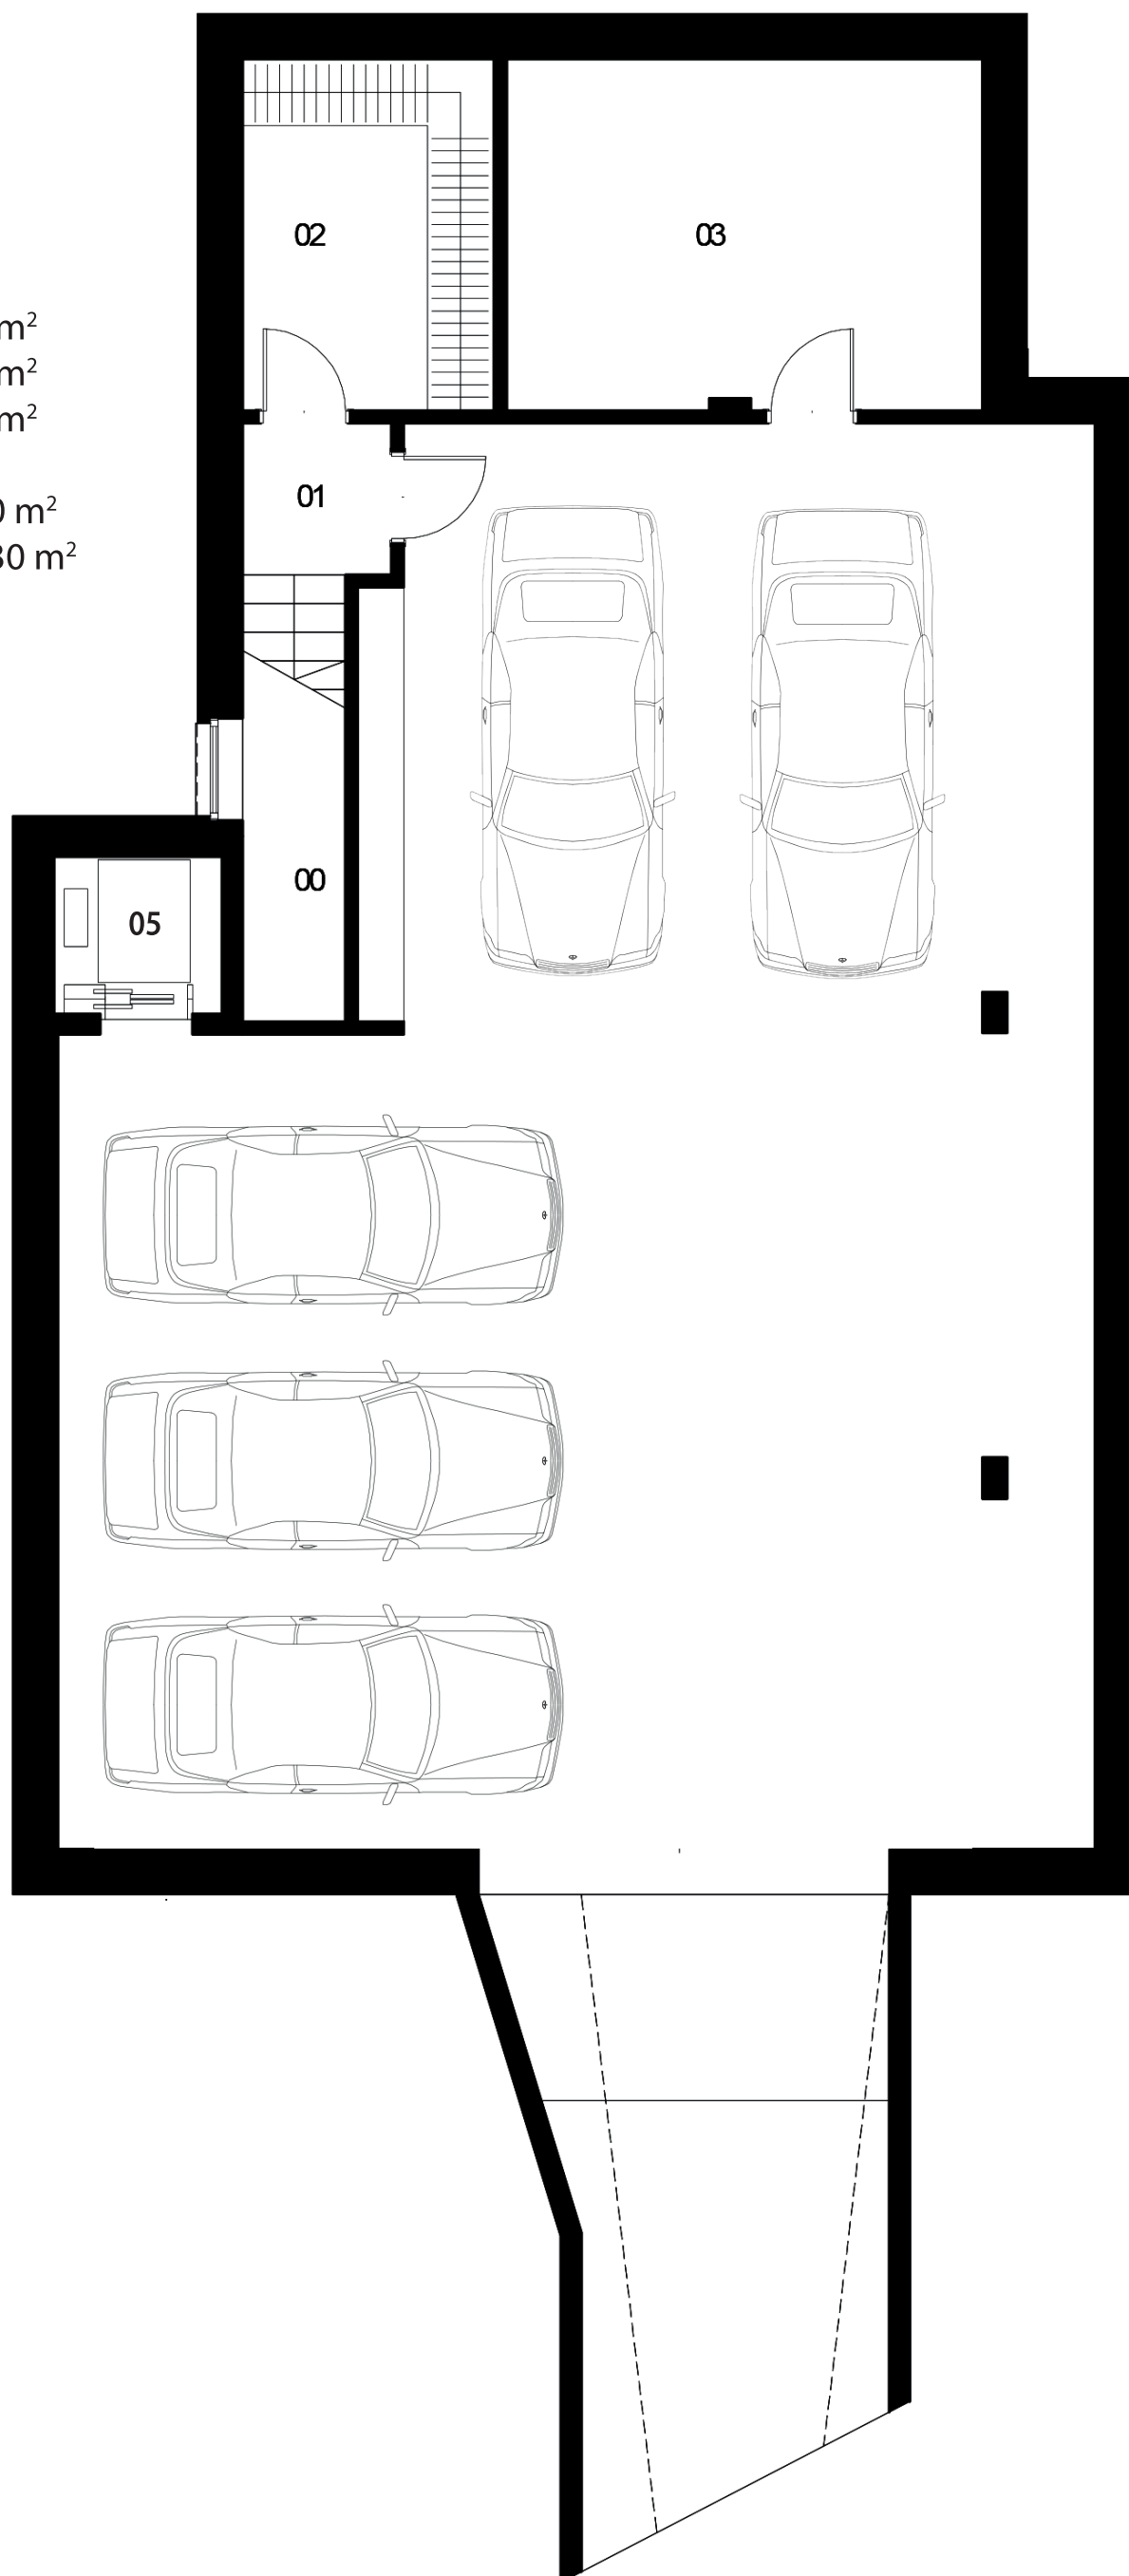



Powierzchnia  
użytkowa

**147,40 m<sup>2</sup>**

## WERSJA B / PARTER

Możliwość swobodnej aranżacji przestrzeni.

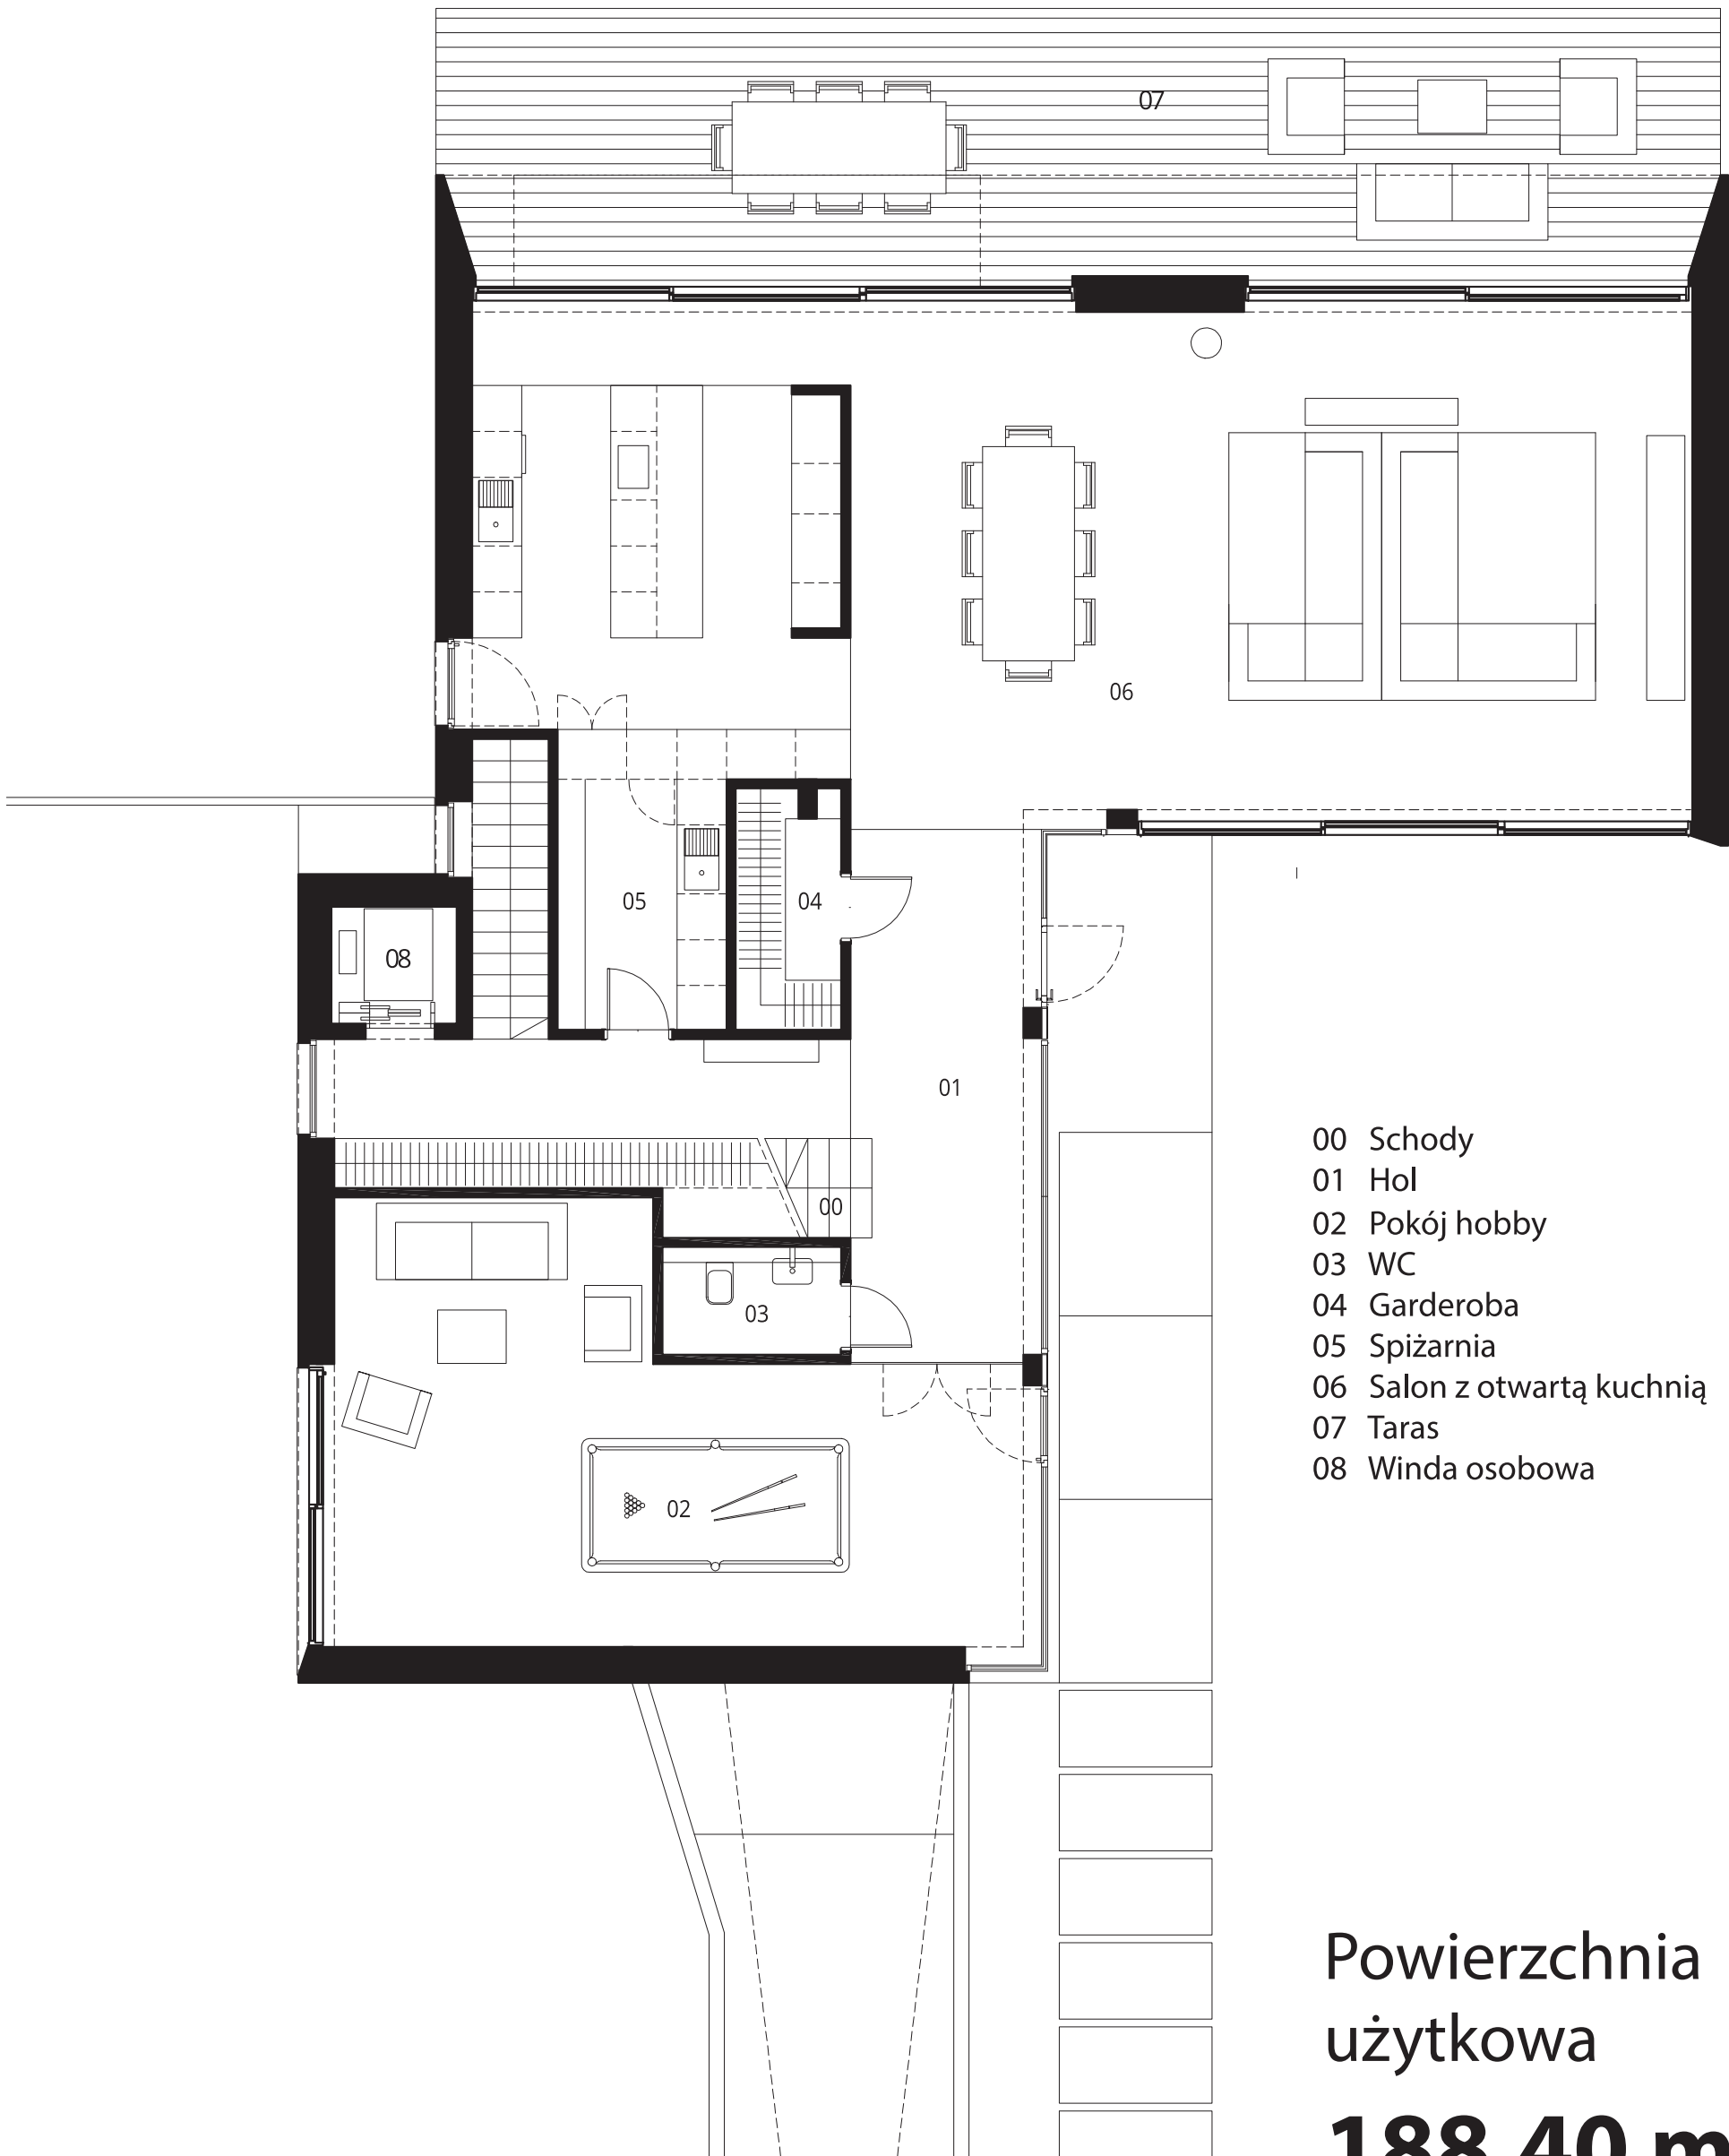


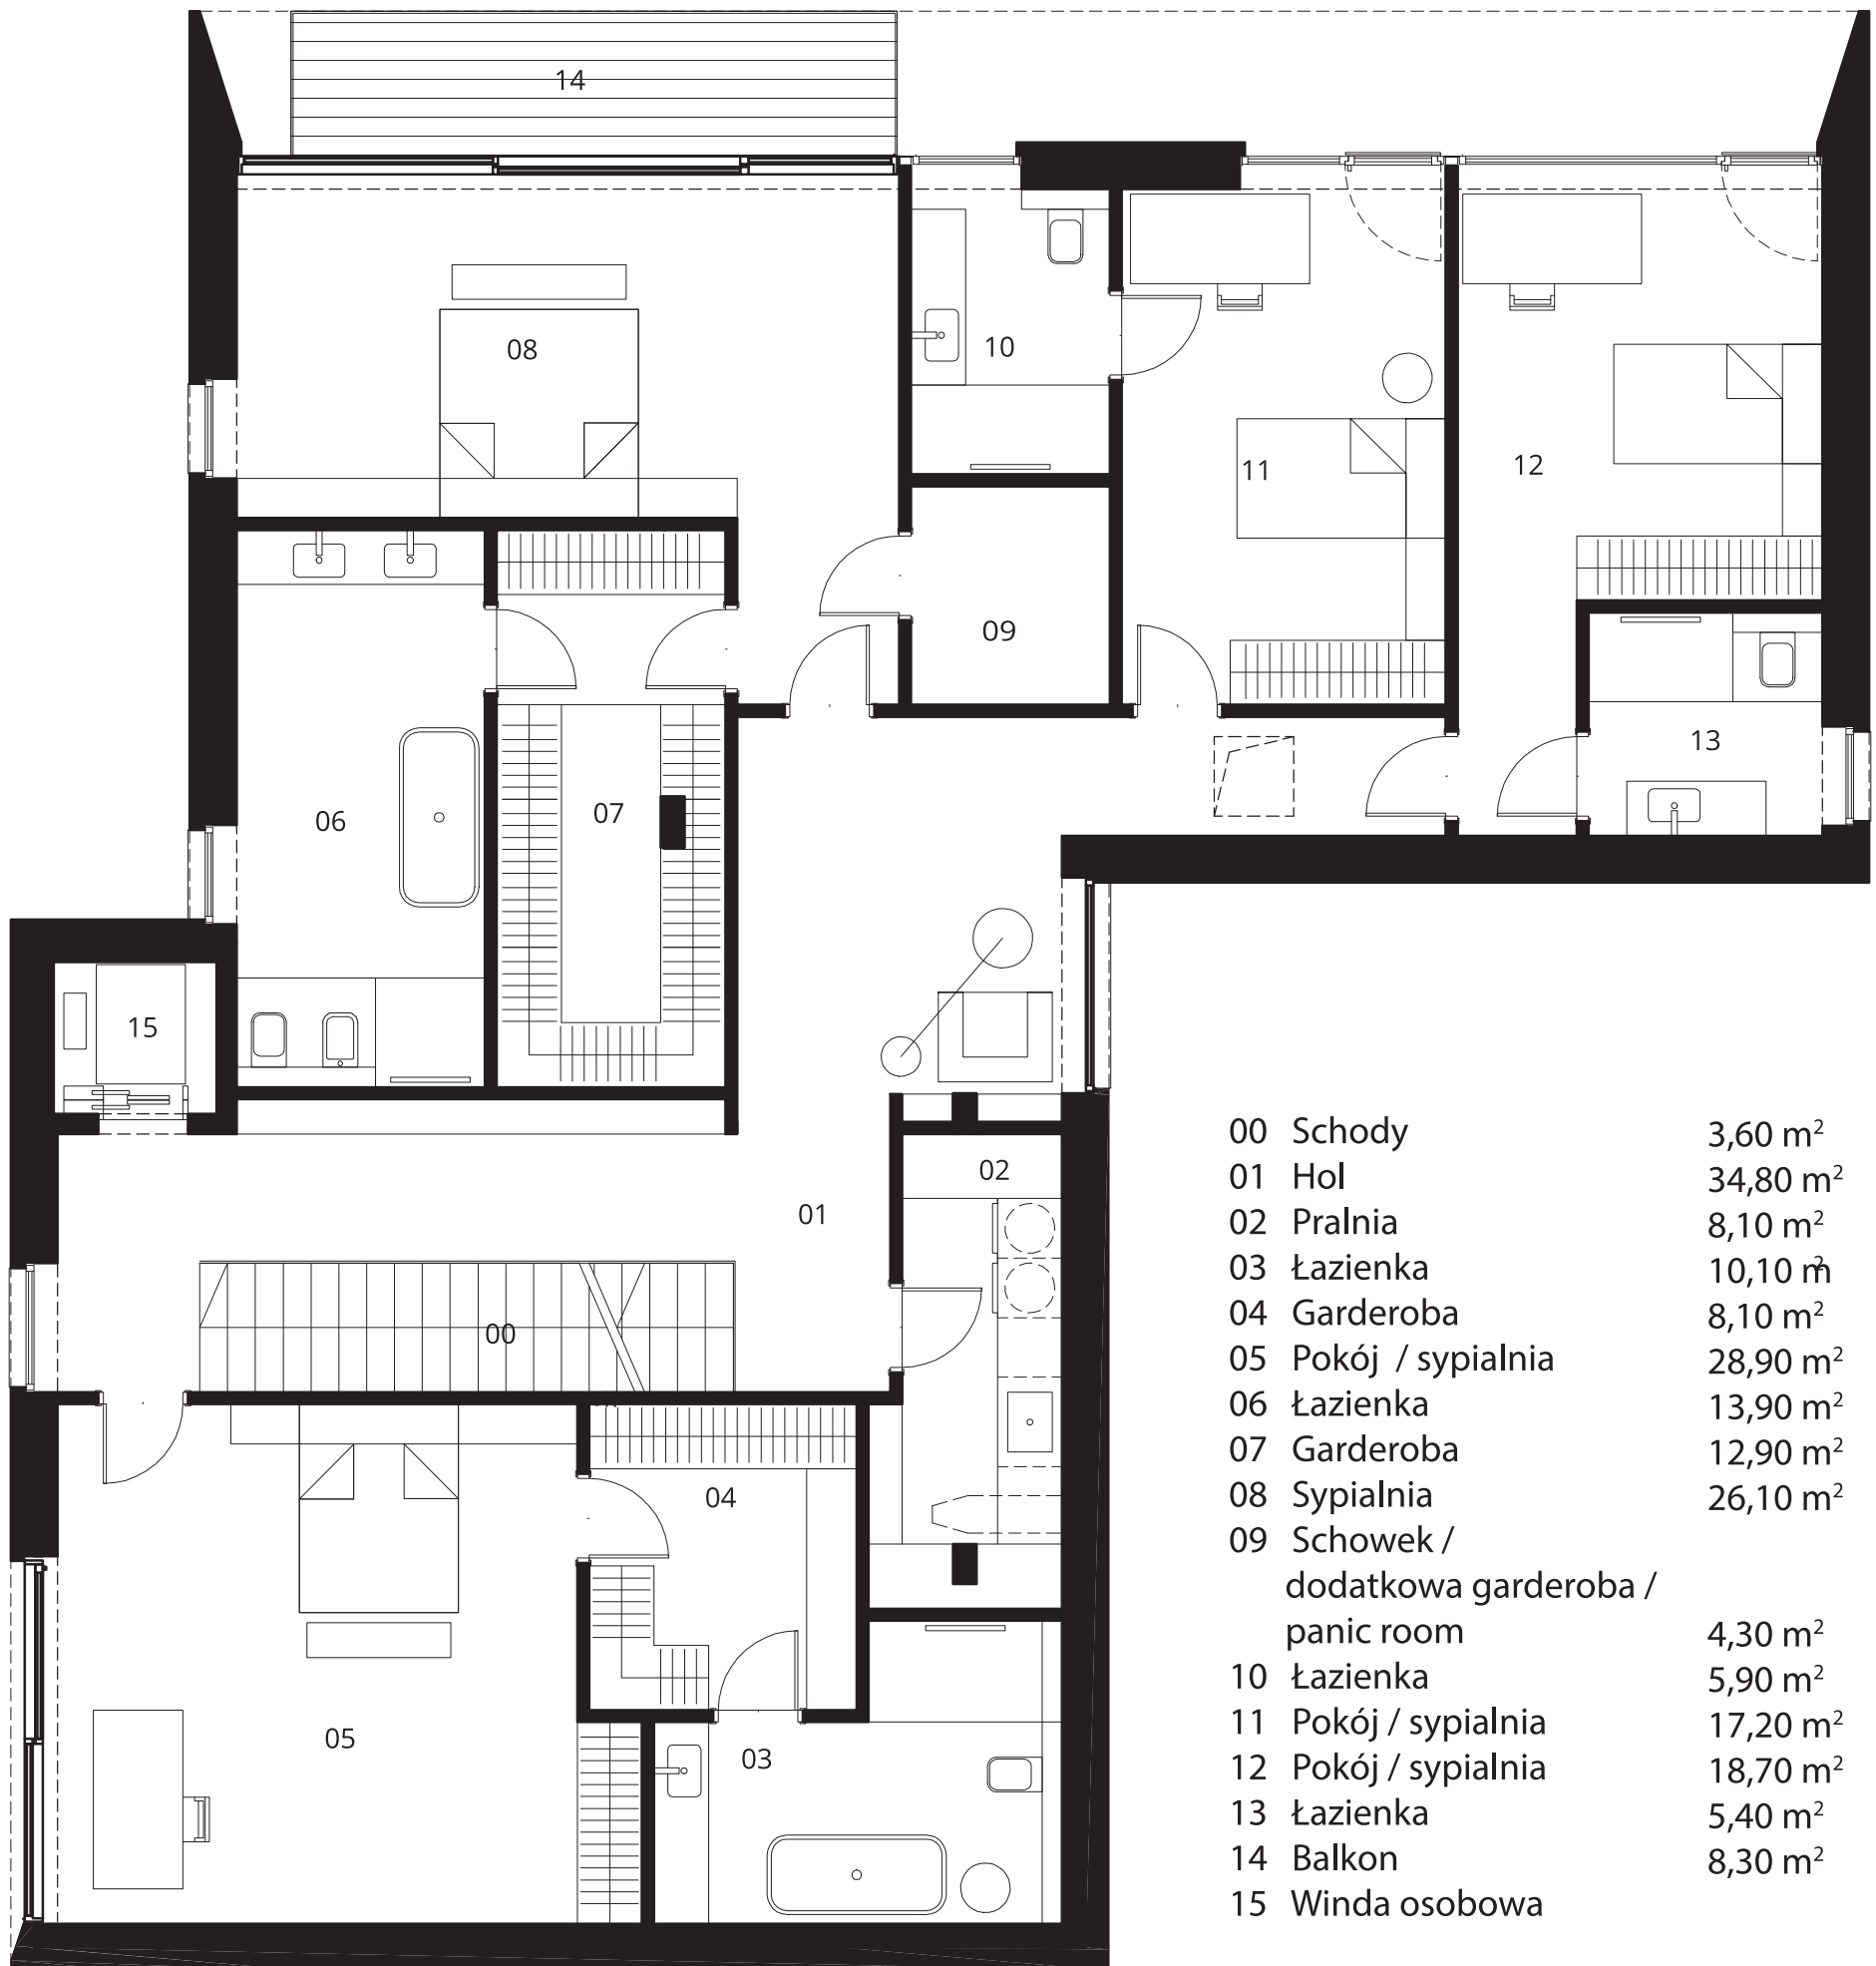

00	Schody	3,60 m <sup>2</sup>
01	Hol	34,80 m <sup>2</sup>
02	Pralnia	8,10 m <sup>2</sup>
03	Łazienka	10,10 m <sup>2</sup>
04	Garderoba	8,10 m <sup>2</sup>
05	Pokój / sypialnia	28,90 m <sup>2</sup>
06	Łazienka	13,90 m <sup>2</sup>
07	Garderoba	12,90 m <sup>2</sup>
08	Sypialnia	26,10 m <sup>2</sup>
09	Schowek / dodatkowa garderoba / panic room	4,30 m <sup>2</sup>
10	Łazienka	5,90 m <sup>2</sup>
11	Pokój / sypialnia	17,20 m <sup>2</sup>
12	Pokój / sypialnia	18,70 m <sup>2</sup>
13	Łazienka	5,40 m <sup>2</sup>
14	Balkon	8,30 m <sup>2</sup>
15	Winda osobowa	

Powierzchnia  
użytkowa

**194,40 m<sup>2</sup>**

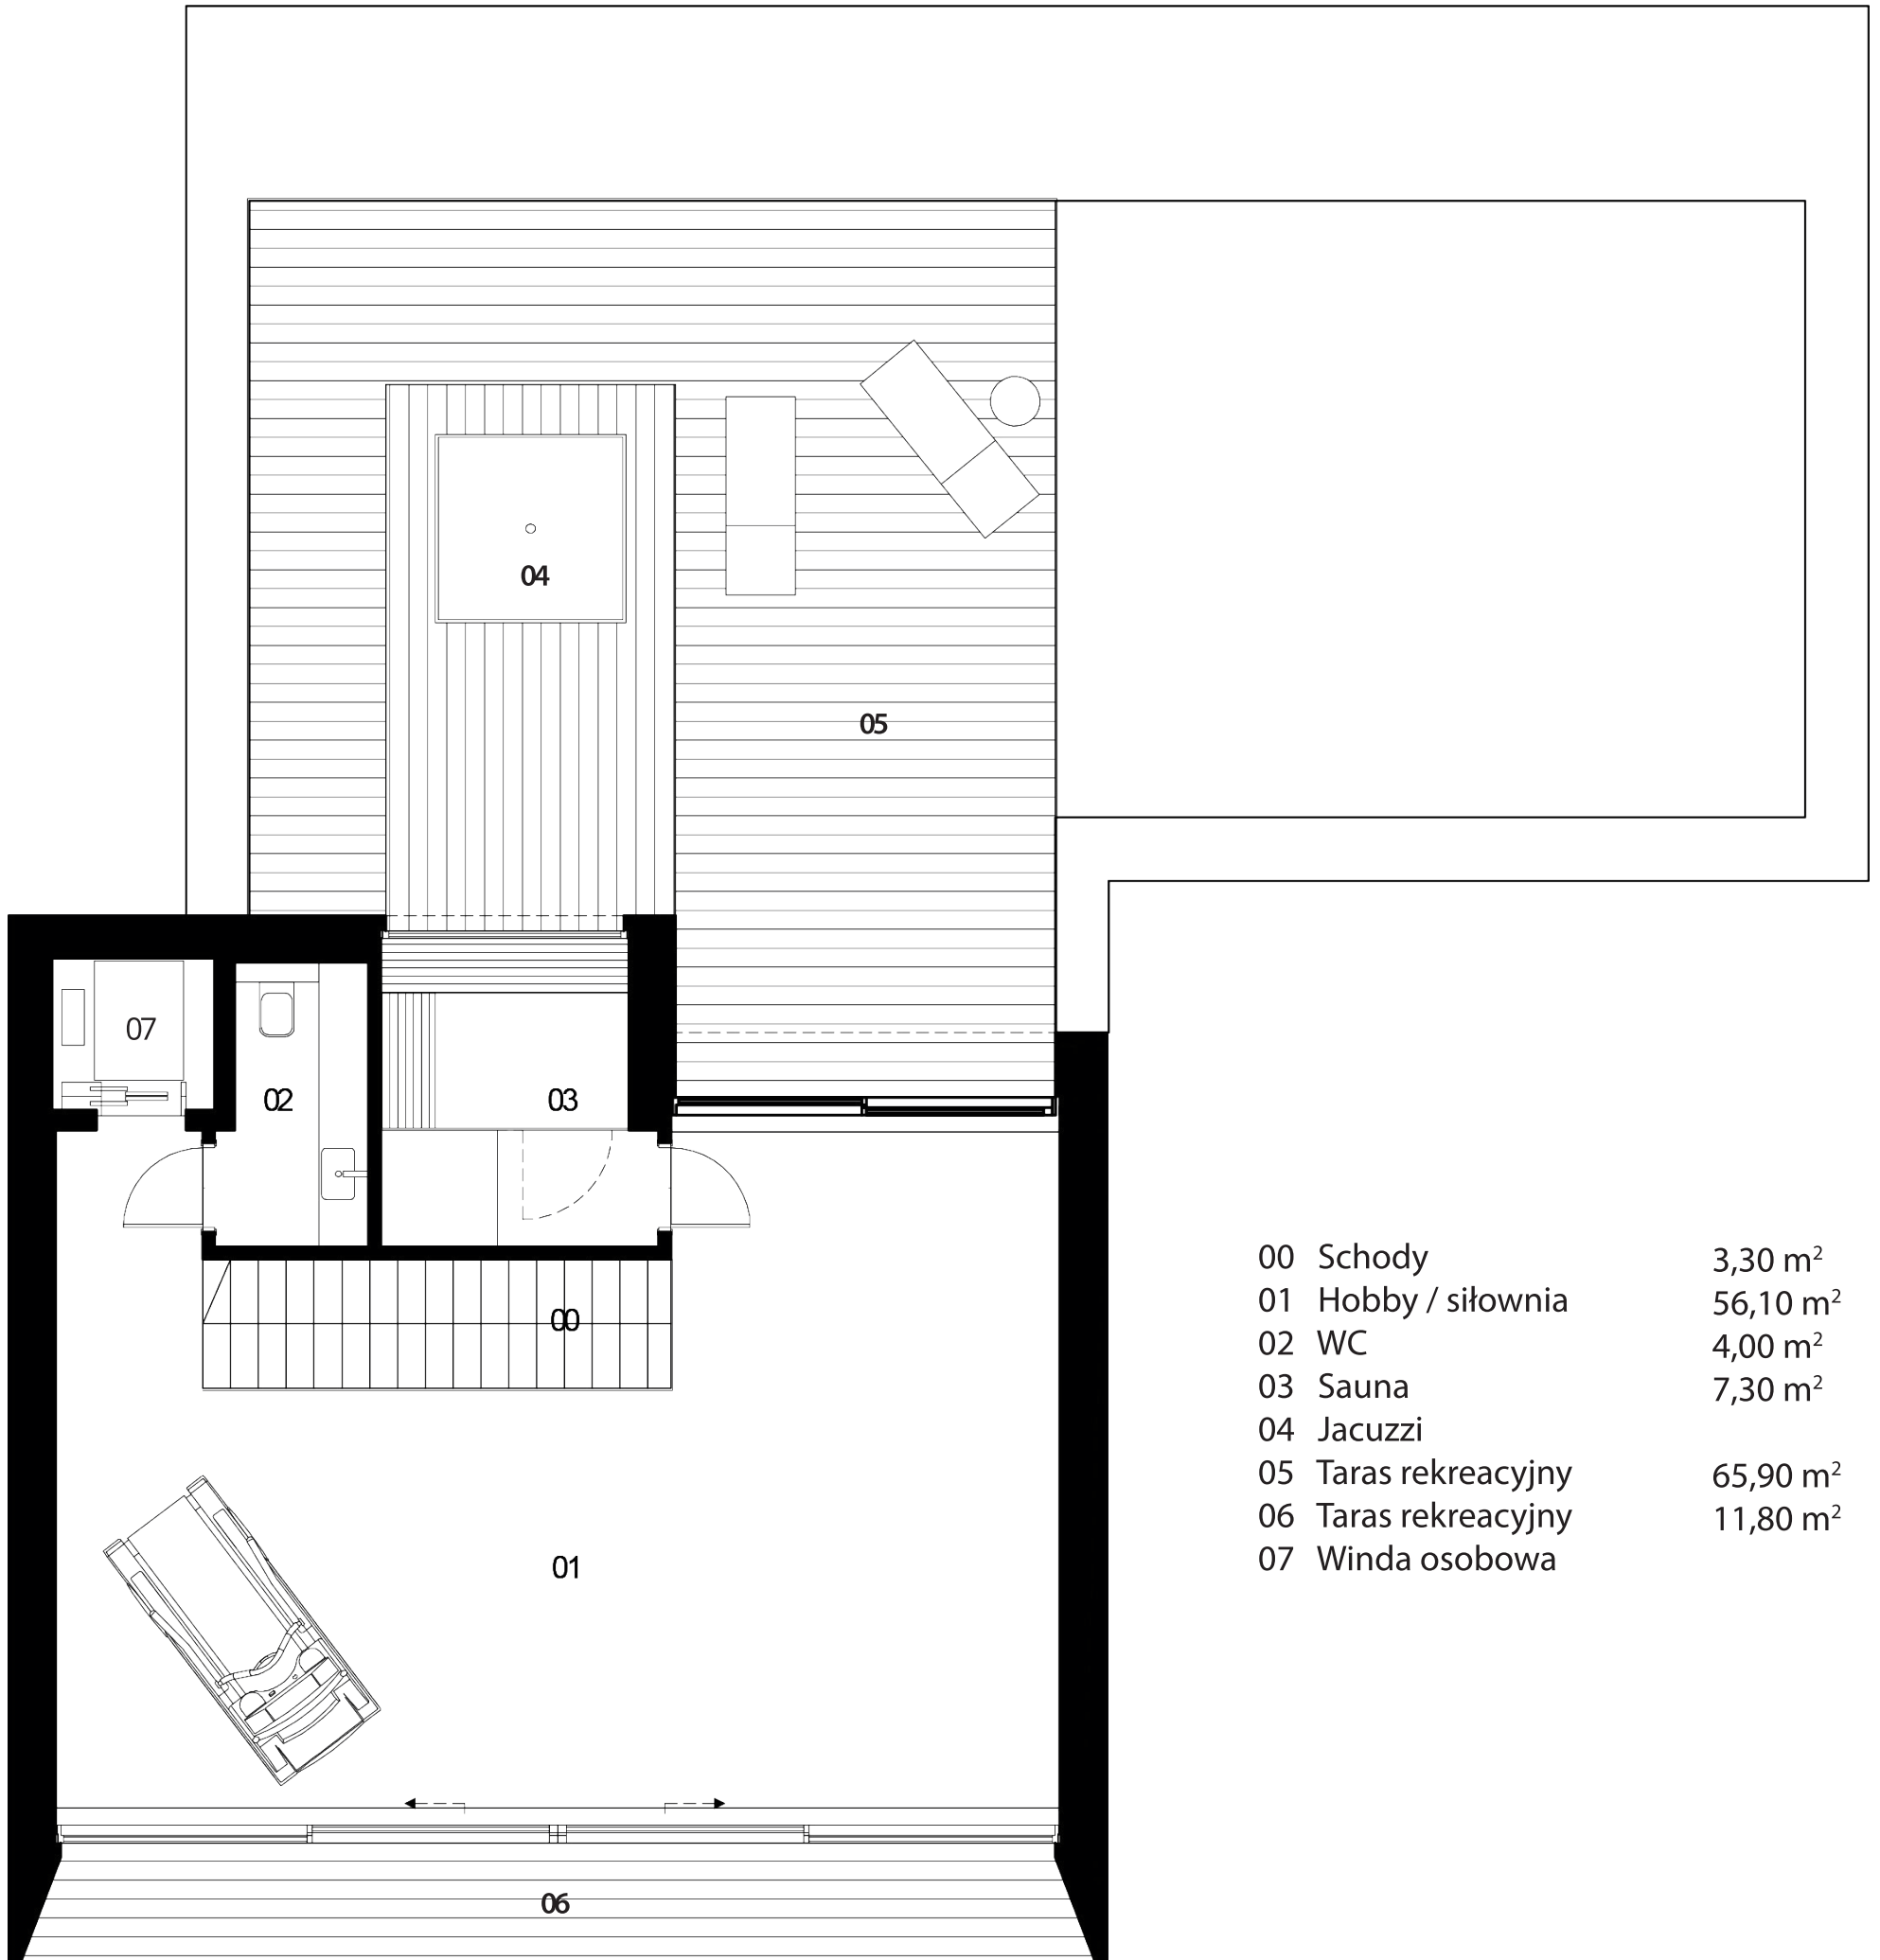

00	Schody	3,30 m <sup>2</sup>
01	Hobby / siłownia	56,10 m <sup>2</sup>
02	WC	4,00 m <sup>2</sup>
03	Sauna	7,30 m <sup>2</sup>
04	Jacuzzi	
05	Taras rekreacyjny	65,90 m <sup>2</sup>
06	Taras rekreacyjny	11,80 m <sup>2</sup>
07	Winda osobowa	

Powierzchnia  
użytkowa

**67,40 m<sup>2</sup>**